


MAPA DOS SUBSETORES URBANOS E BAIRROS DA CIDADE DE MANAUS

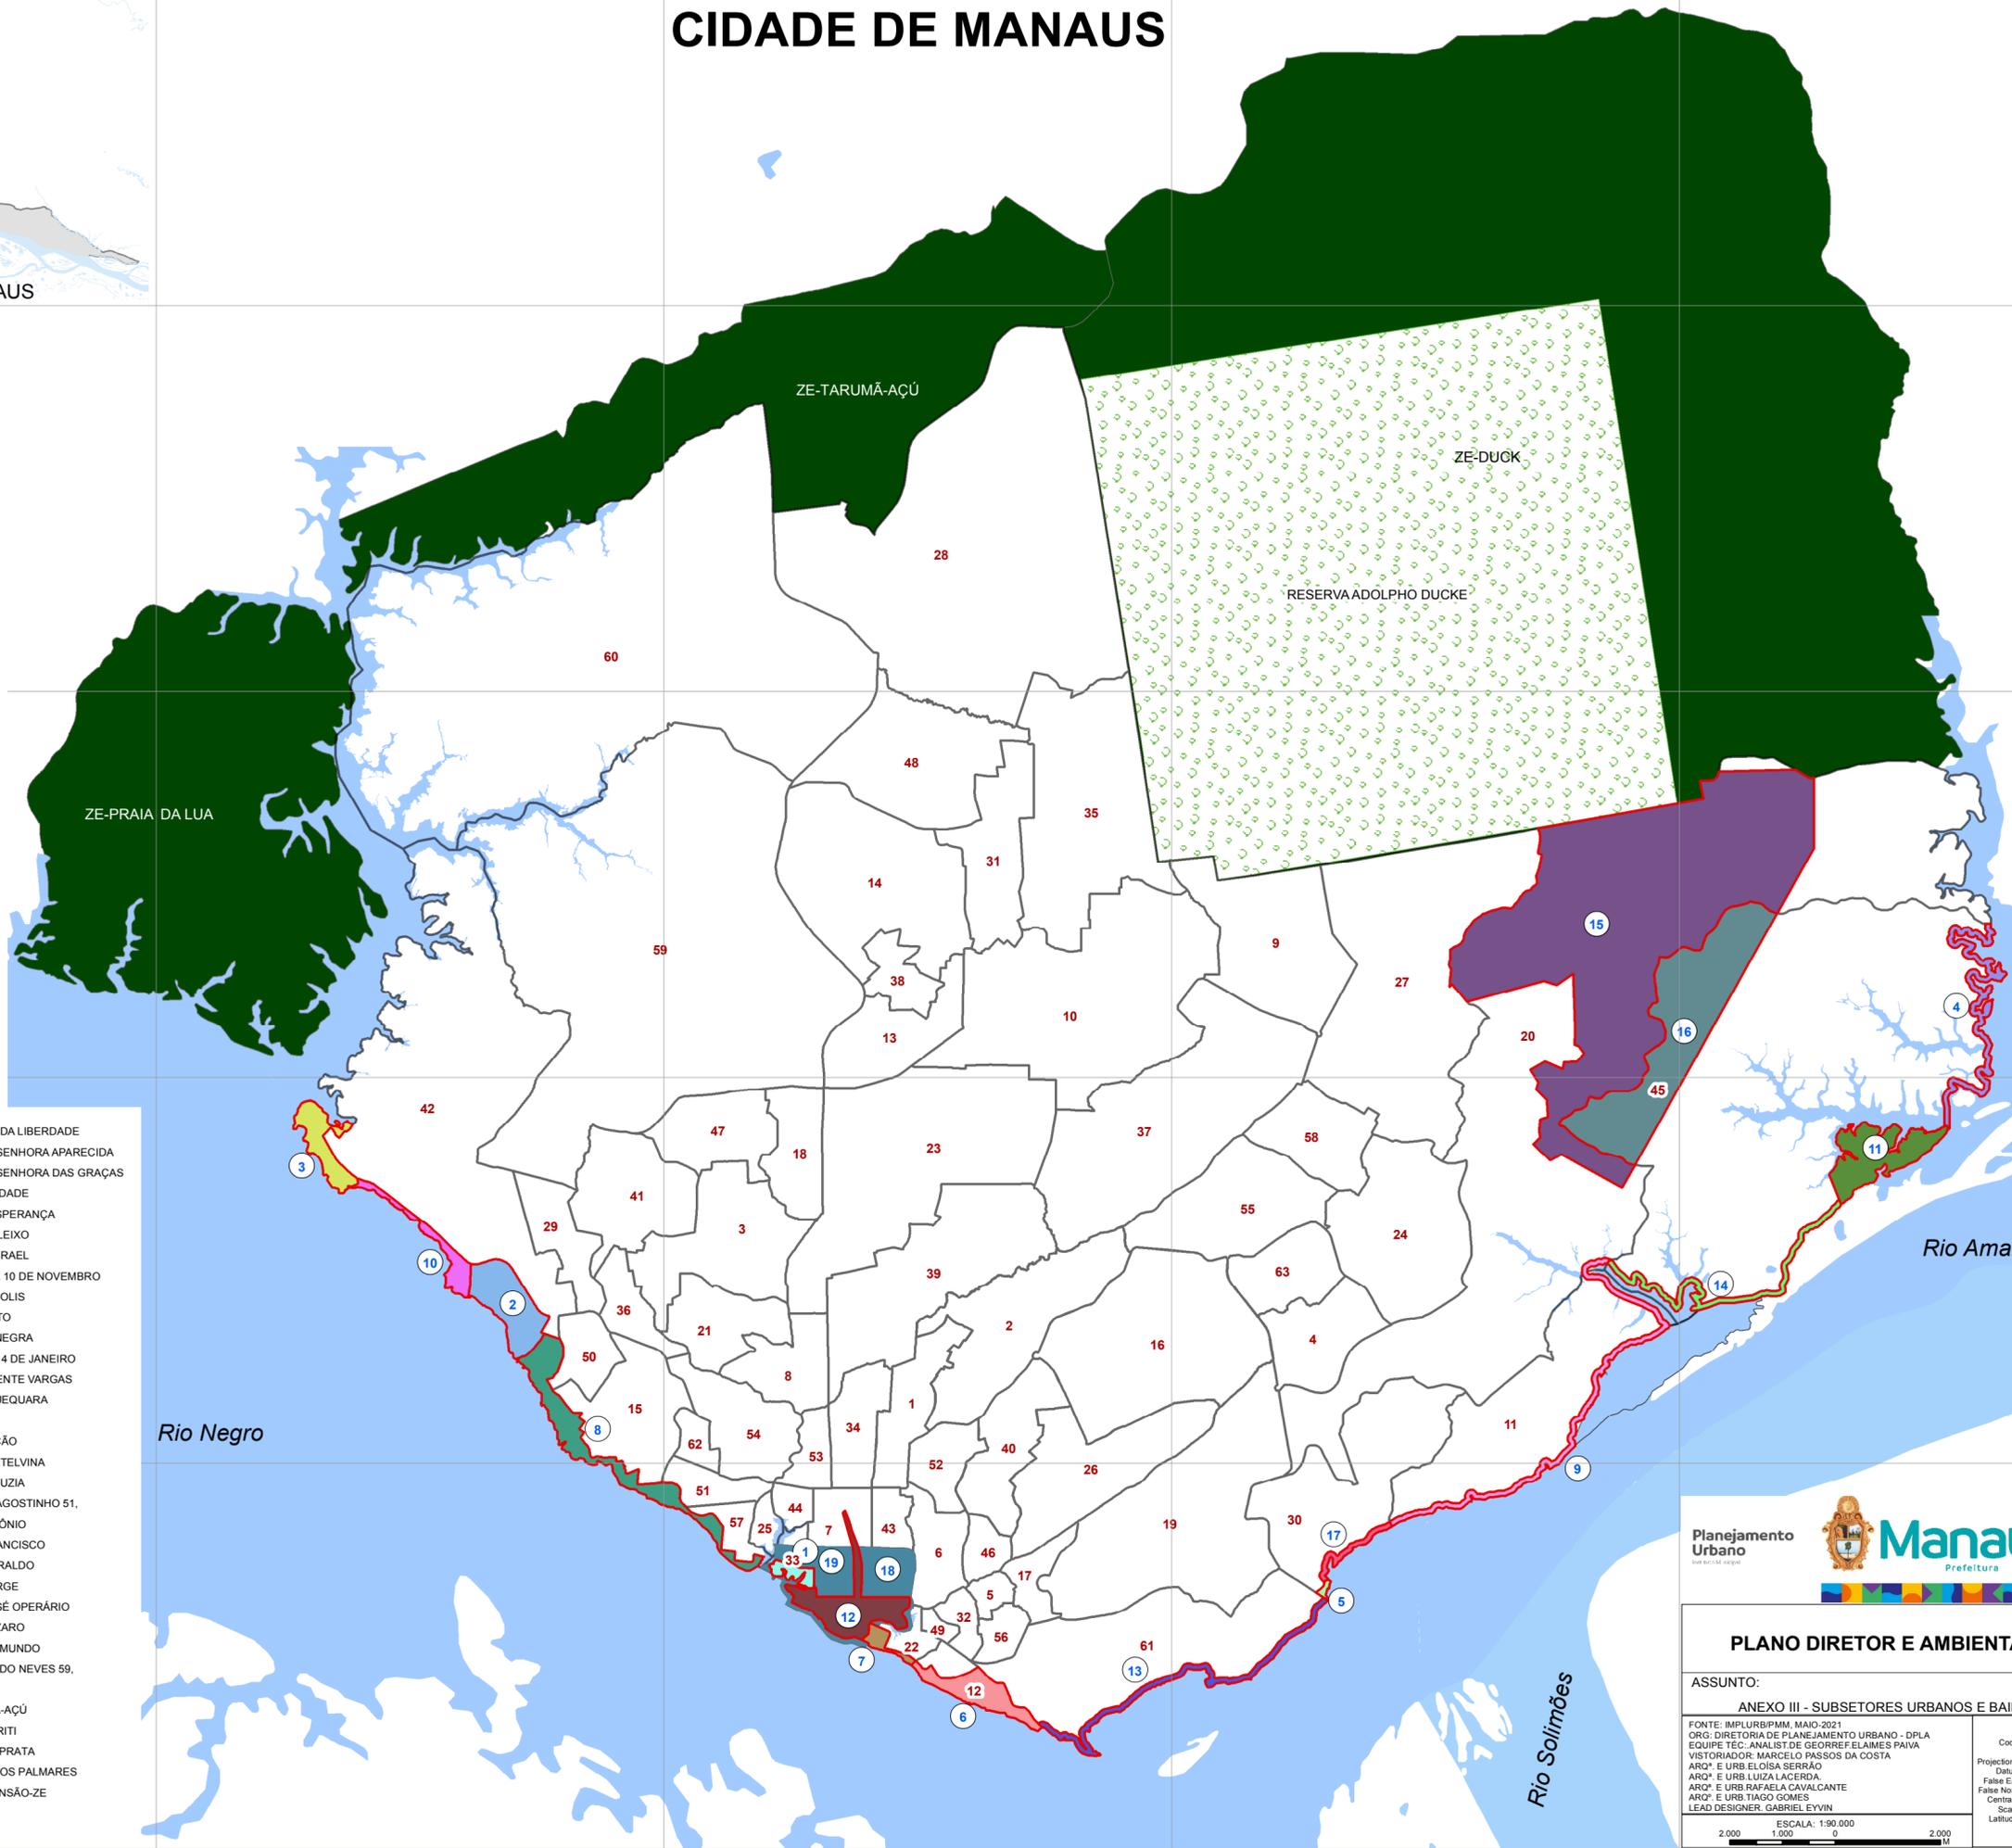

- LEGENDA**
- SUBSETORES**
- 1. SUBSETOR ORLA APARECIDA
 - 2. SUBSETOR CMA
 - 3. SUBSETOR ORLA OESTE
 - 4. SUBSETOR ORLA PURAQUEQUARA II
 - 5. SUBSETOR BR 319
 - 6. SUBSETOR COLÔNIA OLIVEIRA MACHADO
 - 7. SUBSETOR PONTA BRANCA / AMARELINHO
 - 8. SUBSETOR ORLA CENTRO-OESTE
 - 9. SUBSETOR ORLA COLÔNIA ANTÔNIO ALEIXO
 - 10. SUBSETOR ORLA PONTA NEGRA
 - 11. SUBSETOR URBANO PURAQUEQUARA
 - 12. SUBSETOR SÍTIO HISTÓRICO
 - 13. SUBSETOR PORTUÁRIO VILA BURITI
 - 14. SUBSETOR ORLA PURAQUEQUARA I
 - 15. SUBSETOR DISTRITO II / AGROINDUSTRIAL
 - 16. SUBSETOR PURAQUEQUARA / AGROINDUSTRIAL
 - 17. SUBSETOR ORLA MAUAZINHO
 - 18. SUBSETOR_CENTRO_ANTIGO
 - 19. SUBSETOR BARES RESTAURANTES
- BAIRROS**
- 1. ADRIANÓPOLIS
 - 2. ALEIXO
 - 3. ALVORADA
 - 4. ARMANDO MENDES
 - 5. BETÂNIA
 - 6. CACHOEIRINHA
 - 7. CENTRO
 - 8. CHAPADA
 - 9. CIDADE DE DEUS
 - 10. CIDADE NOVA
 - 11. COLÔNIA ANTÔNIO ALEIXO
 - 12. COLÔNIA OLIVEIRA MACHADO
 - 13. COLÔNIA SANTO ANTÔNIO
 - 14. COLÔNIA TERRA NOVA
 - 15. COMPENSA
 - 16. COROADO
 - 17. CRESPO
 - 18. DA PAZ
 - 19. DISTRITO INDUSTRIAL I
 - 20. DISTRITO INDUSTRIAL II
 - 21. DOM PEDRO I
 - 22. EDUCANDOS
 - 23. FLORES
 - 24. GILBERTO MESTRINHO
 - 25. GLÓRIA
 - 26. JAPIM
 - 27. JORGE TEIXEIRA
 - 28. LAGO AZUL
 - 29. LÍRIO DO VALE
 - 30. MAUAZINHO
 - 31. MONTE DAS OLIVEIRAS
 - 32. MORRO DA LIBERDADE
 - 33. NOSSA SENHORA APARECIDA
 - 34. NOSSA SENHORA DAS GRAÇAS
 - 35. NOVA CIDADE
 - 36. NOVA ESPERANÇA
 - 37. NOVO ALEIXO
 - 38. NOVO ISRAEL
 - 39. PARQUE 10 DE NOVEMBRO
 - 40. PETRÓPOLIS
 - 41. PLANALTO
 - 42. PONTA NEGRA
 - 43. PRAÇA 14 DE JANEIRO
 - 44. PRESIDENTE VARGAS
 - 45. PURAQUEQUARA
 - 46. RAIZ
 - 47. REDENÇÃO
 - 48. SANTA ETELVINA
 - 49. SANTA LUZIA
 - 50. SANTO AGOSTINHO 51.
 - 51. SANTO ANTÔNIO
 - 52. SÃO FRANCISCO
 - 53. SÃO GERALDO
 - 54. SÃO JORGE
 - 55. SÃO JOSÉ OPERÁRIO
 - 56. SÃO LÁZARO
 - 57. SÃO RAIMUNDO
 - 58. TANCREDO NEVES 59.
 - 59. TARUMÃ
 - 60. TARUMÃ-AÇÚ
 - 61. VILA BURITI
 - 62. VILADA PRATA
 - 63. ZUMBI DOS PALMARES
- ZONA EXPANSÃO-ZE
 RIOS

Planejamento Urbano

PLANO DIRETOR E AMBIENTAL DE MANAUS

ASSUNTO: ANEXO III - SUBSETORES URBANOS E BAIRROS

PRANCHA: 03

FONTE: IMPLURB/PMM, MAIO-2021
 ORG: DIRETORIA DE PLANEJAMENTO URBANO - DPLA
 EQUIPE TÉCNICA: ANALISTAS GEORREF. ELAÍMES PAIVA
 VISTORIADOR: MARCELO PASSOS DA COSTA
 ARQ: E URB. ELOÍSA SERRÃO
 ARQ: E URB. LUIZA LACERDA
 ARQ: E URB. RAFAELA CAVALCANTE
 ARQ: E URB. TIAGO GOMES
 LEAD DESIGNER: GABRIEL EYVIN

Coordinate System:
 Projection: Transverse Mercator
 Datum: SIRGAS 2000
 False Easting: 400.000.0000
 False Northing: 5.000.000.0000
 Central Meridian: -60.000000
 Scale Factor: 1.000000
 Latitude Of Origin: 0.000000
 Units: Meter

ESCALA: 1:90.000

